


TUMAČ ZNAKOVLJA


TERITORIJALNE I STATISTIČKE GRANICE





GRADEVINSKA PODRUČJA NASELJA

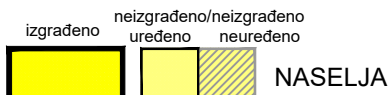


IZDVOJENE NAMJENE unutar GRADEVINSKOG PODRUČJA NASELJA KNIN (GUP Knin)

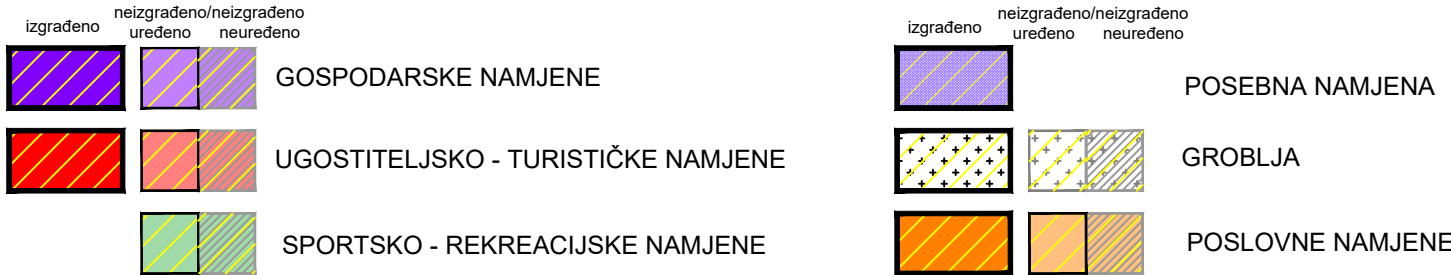


IZDVOJENA GRADEVINSKA PODRUČJA izvan NASELJA

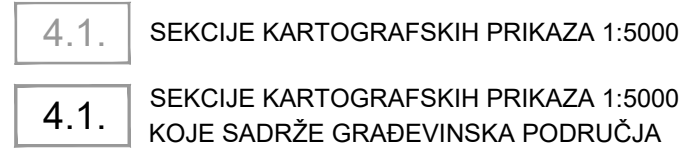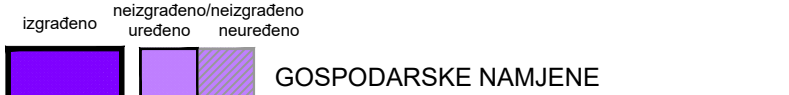



PODRUČJA PRIMJENE PLANSKIH MJERA

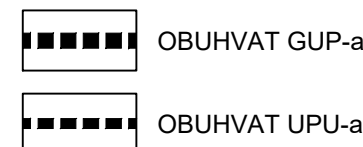Šibensko - kninska županija
GRAD KNINPROSTORNI PLAN
UREĐENJA

Izmjene i dopune (III)

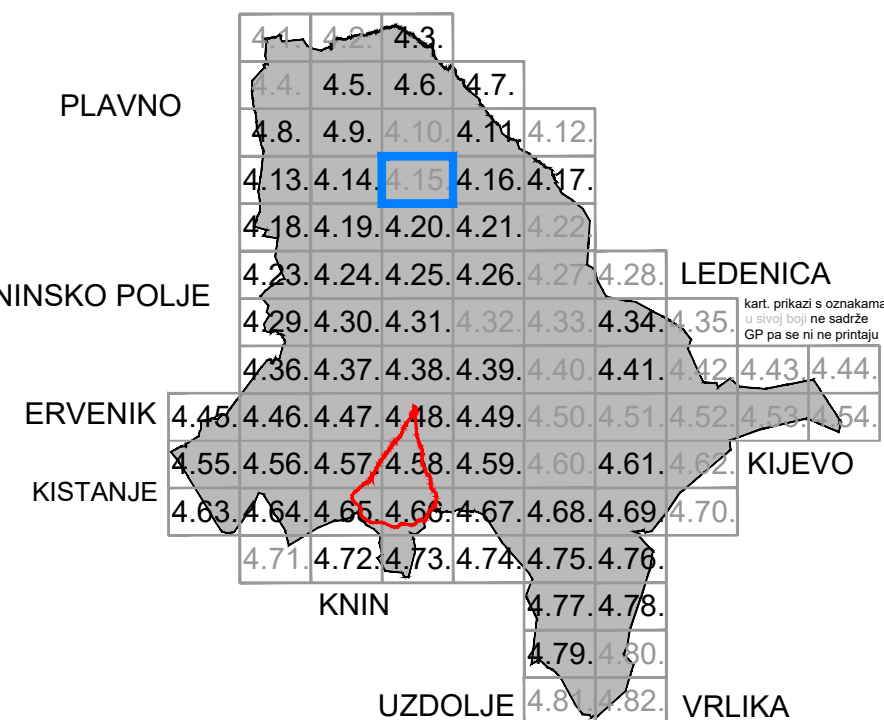4.15.
GRADEVINSKA PODRUČJA

Mjerilo 1 : 5000

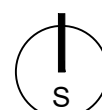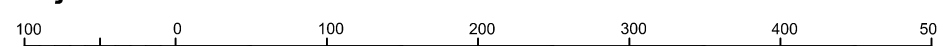

Županija ŠIBENSKO - KNINSKA ŽUPANIJA	
Jedinica lokalne samouprave GRAD KNIN	
Naziv prostornog plana PROSTORNI PLAN UREĐENJA GRADA KNINA <i>Elaborat pročišćenog teksta odredbi za provedbu plana i grafičkog dijela plana nakon izmjena i dopuna (III)</i>	
- Plan: "Službeni vjesnik Šibensko - kninske županije", br. 5/03, - Izmjene i dopune: "Službeni vjesnik Šibensko - kninske županije", br. 5/12, - Ciljane izmjene i dopune: "Službeno glasilo Grada Knina", br. 3/15, - Izmjene i dopune (III): "Službeno glasilo Grada Knina", br. 2/20.	
Naziv kartografskog prikaza GRADEVINSKA PODRUČJA	
Broj kartografskog prikaza 4.15.	Mjerilo kartografskog prikaza 1:5000
Odluka Odbora za Statut, Poslovnik i propise Grada Knina o objavi Pročišćenog teksta odredbi za provedbu i grafičkog dijela Plana nakon izmjena i dopuna (III): Službeno glasilo Grada Knina, br. 5/20 od 09. ožujka 2020.	
Pravna osoba koja je izradila plan: URBING , d.o.o. za poslove prostornog uređenja i zaštite okoliša, Zagreb, Av. V. Holjevca 20, tel/fax: 01/230-11-40, www.urbing.hr, e-mail: urbing@urbing.hr	
Pečat pravne osobe koja je izradila plan: URBING, d.o.o. ZAGREB M.P.	Odgovorna osoba: Zvonimir Kuftrin , dipl. ing. arh. ime, prezime i potpis
Odgovorni voditelj: Zvonimir Kuftrin , ovl. arh. urb.	ZVONIMIR KUFTRIN dipl.ing.arh. OVLASŢENI ARHITEKT A-U 70
Stručni tim u izradi plana: Zvonimir Kuftrin , dipl. ing. arh. Željka Đalto , mag. ing. arch.	Maja Martinec Čunčić , mag. ing. arch. Snja Krtać , mag. ing. prosp. arch.
Pečat predstavničkog tijela: M.P.	Predsjednik Odbora za Statut, Poslovnik i propise Grada Knina: ime, prezime i potpis
Istovjetnost ovog prostornog plana s izvornikom ovjerava: ime, prezime i potpis	Pečat nadležnog tijela: M.P.