


## TUMAČ ZNAKOVLJA


TERITORIJALNE I STATISTIČKE GRANICE




## GRADEVINSKA PODRUČJA NASELJA

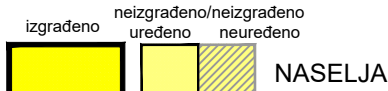



## IZDVOJENE NAMJENE unutar GRADEVINSKOG PODRUČJA NASELJA KNIN (GUP Knin)

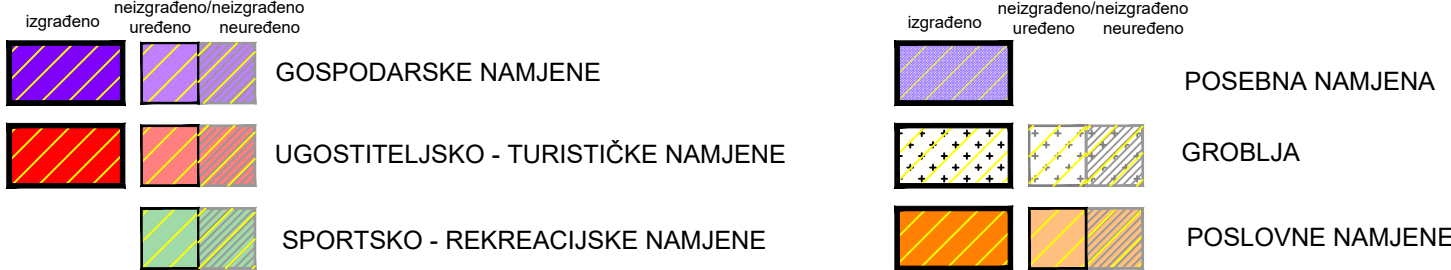


## IZDVOJENA GRADEVINSKA PODRUČJA izvan NASELJA

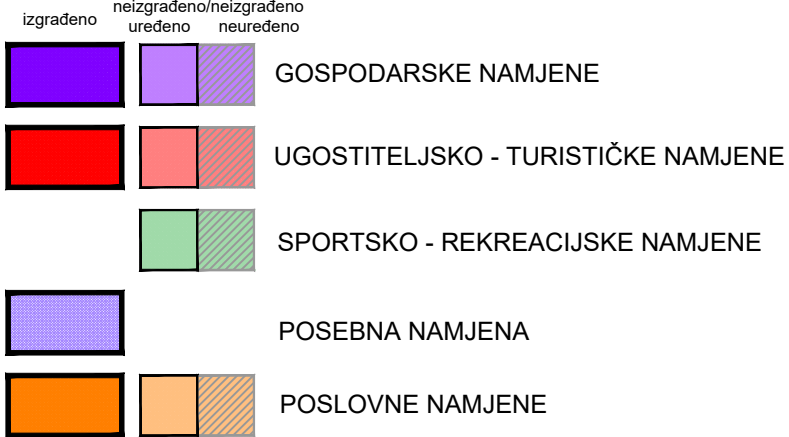



## PODRUČJA PRIMJENE PLANSKIH MJERA

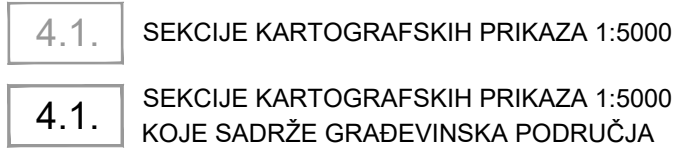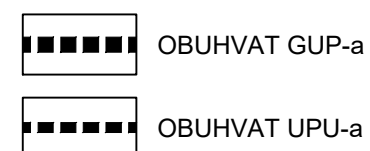Šibensko - kninska županija  
GRAD KNINPROSTORNI PLAN  
UREĐENJA

Izmjene i dopune (III)

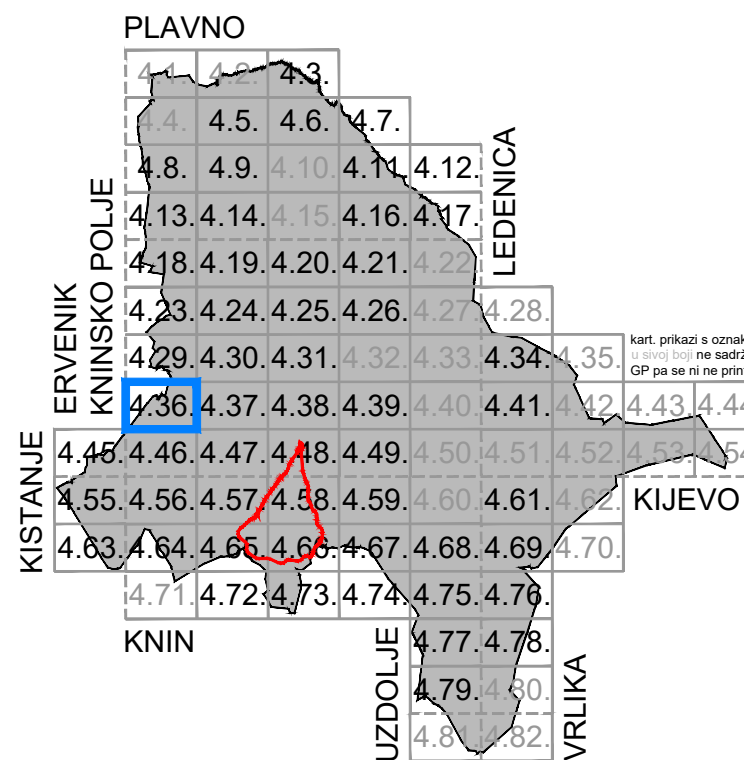4.36.  
GRADEVINSKA PODRUČJA

Mjerilo 1 : 5000

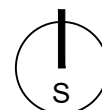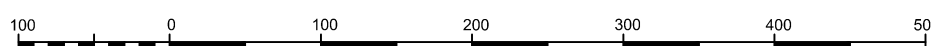

|   |                                                                                             |
|---|---------------------------------------------------------------------------------------------|
| Županija<br><b>ŠIBENSKO - KNINSKA ŽUPANIJA</b>   |                                                                                             |
| Jedinica lokalne samouprave<br><b>GRAD KNIN</b>   |                                                                                             |
| Naziv prostornog plana<br><b>PROSTORNI PLAN UREĐENJA GRADA KNINA</b><br><i>Elaborat pročišćenog teksta odredbi za provedbu plana i grafičkog dijela plana nakon izmjena i dopuna (III)</i>   |                                                                                             |
| <ul style="list-style-type: none"><li>Plan: "Službeni vjesnik Šibensko - kninske županije", br. 5/03,</li><li>Izmjene i dopune: "Službeni vjesnik Šibensko - kninske županije", br. 5/12,</li><li>Ciljane izmjene i dopune: "Službeno glasilo Grada Knina", br. 3/15,</li><li>Izmjene i dopune (III): "Službeno glasilo Grada Knina", br. 2/20.</li></ul> |                                                                                             |
| Naziv kartografskog prikaza<br><b>GRADEVINSKA PODRUČJA</b>   |                                                                                             |
| Broj kartografskog prikaza<br><b>4.36.</b>   | Mjerilo kartografskog prikaza<br><b>1:5000</b>                                              |
| Odluka Odbora za Statut, Poslovnik i propise Grada Knina o objavi Pročišćenog teksta odredbi za provedbu i grafičkog dijela Plana nakon izmjena i dopuna (III):<br><b>Službeno glasilo Grada Knina, br. 5/20 od 09. ožujka 2020.</b>   |                                                                                             |
| Pravna osoba koja je izradila plan:<br><b>URBING</b> , d.o.o. za poslove prostornog uređenja i zaštite okoliša, Zagreb, Av. V. Holjevca 20,<br>tel/fax: 01/230-11-40, www.urbing.hr, e-mail: urbing@urbing.hr   |                                                                                             |
| Pečat pravne osobe koja je izradila plan:<br><b>URBING, d.o.o.</b><br>ZAGREB<br>M.P.   | Odgovorna osoba:<br><br>Zvonimir Kufrin, dipl. ing. arh.<br>ime, prezime i potpis           |
| Odgovorni voditelj:<br>Zvonimir Kufrin, ovl. arh. urb.   | <br>ZVONIMIR KUFRIN<br>dipl.ing.arh.<br>OVLASTENI ARHITEKT<br>URBING<br>A-U 70              |
| Stručni tim u izradi plana:<br>Zvonimir Kufrin, dipl. ing. arh.<br>Željka Đalto, mag. ing. arch.   | Maja Martinec Čunčić, mag. ing. arch.<br>Srna Krtač, mag. ing. prosp. arch.                 |
| Pečat predstavničkog tijela:<br><br>M.P.   | Predsjednik Odbora za Statut, Poslovnik i propise Grada Knina:<br><br>ime, prezime i potpis |
| Istovjetnost ovog prostornog plana s izvornikom ovjerava:<br><br>ime, prezime i potpis   | Pečat nadležnog tijela:<br><br>M.P.                                                         |