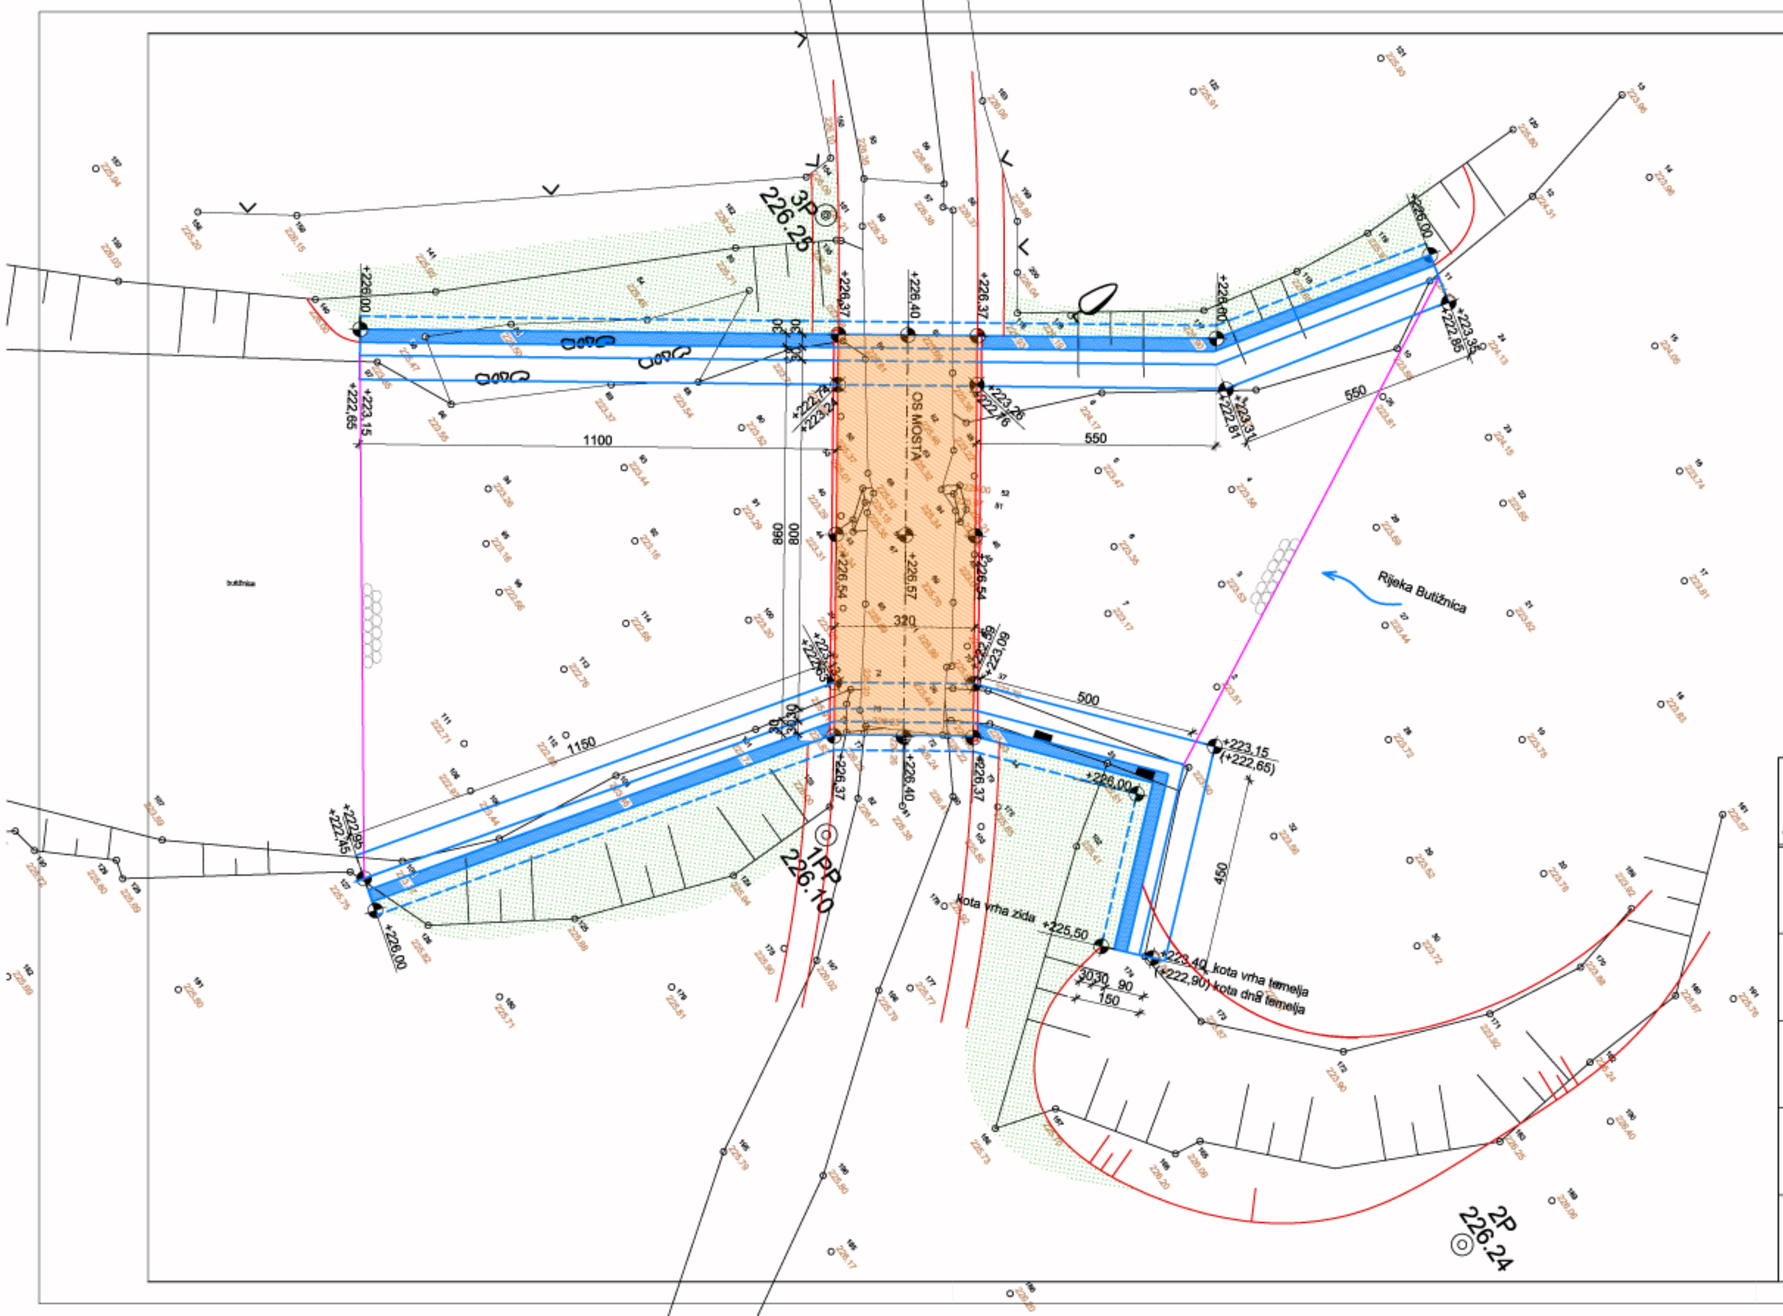

TLOCRT MOSTA I OBALNIH ZIDOVA

SVEUČILIŠTE U SPLITU
FAKULTET GRAĐEVINARSTVA, ARHITEKTURE I GEODEZIJE

Matice hrvatske 15
21 000 Split
tel. (0)21 303-333
Fax. (0)21 465-117
Žiro račun: 2330003-1100096382
Matični broj: 3149663

INVESTITOR:	GRAD KNIN, dr. Franje Tuđmana 2, Knin	Most preko rijeke Butižnice u naselju Raškovići pored Knina	
NARUČITELJ:	GRAD KNIN, dr. Franje Tuđmana 2, Knin	RAZINA PROJEKTA:	IDEJNI PROJEKT REKONSTRUKCIJE
PROJEKTANT:	prof. dr. sc. Jure Radnić dipl. ing. grad.	VRSTA PROJEKTA:	GRAĐEVINSKI PROJEKT
		OZNAKA PROJEKTA:	017/2017/JR
SURADNICI:	doc. dr. sc. Nikola Grgić, dipl. ing. grad. dr. sc. Marija Smilović, dipl. ing. grad.	DATUM:	Split, listopad 2017.
		MJERILO:	1:100
SADRŽAJ PRILOGA:	TLOCRT MOSTA I OBALNIH ZIDOVA	BROJ PRILOGA:	3.3
		OZNAKA DOKUMENTA:	017/2017/JR-3.3