



Šibensko - kninska županija

GRAD KNIN

GENERALNI URBANISTIČKI PLAN

ELABORAT PROČIŠĆENOG TEKSTA ODREDBI ZA PROVEDBU PLANA I GRAFIČKOG DIJELA PLANA NAKON IZMJENA I DOPUNA (IV)

TUMAČ ZNAKOVLJA

- OBUHVAT GUP-a
- UŽE GRADSKO PODRUČJE

KORIŠTENJE VODA VODOOPSKRBA

- VODOCRPILIŠTE
- VODOZAHVAT
- VODOSPREMA
- CRPNA STANICA
- OSTALI VODOOPSKRBNI CJEVOVODI (VISOKA ZONA)
- OSTALI VODOOPSKRBNI CJEVOVODI (NISKA ZONA)
- VODOOPSKRBNI CJEVOVOD ZA POTREBE HŽ
- PLANIRANI VODOOPSKRBNI CJEVOVOD
- POPLAVNO PODRUČJE - POVRATNI PERIOD 50 god.
- POPLAVNO PODRUČJE - POVRATNI PERIOD 100 god.
- POPLAVNO PODRUČJE - POVRATNI PERIOD 1000 god.

UREDENJE VODOTOKA I VODA

- REGULACIJSKI I ZAŠTITNI SUSTAV - NASIP


CESTOVNI PROMET

- DRŽAVNA CESTA
- GLAVNA GRADSKA CESTA
- VARIJANTA GLAVNE GRADSKE CESTE
- SABIRNE ULICE
- OSTALE ULICE
- MOST

ŽELJEZNIČKI PROMET

- MAGISTRALNA POMOĆNA ŽELJEZNIČKA PRUGA
- ŽELJEZNIČKA PRUGA ZA POSEBAN PROMET
- GRANICA KORIDORA ŽELJEZNIČKE PRUGE I SADRŽAJA HŽ
- MOST, PRIJELAZ U DVIJE RAZINE

Županija ŠIBENSKO - KNINSKA ŽUPANIJA	
Jednica lokalne samouprave GRAD KNIN	
Naziv prostornog plana GENERALNI URBANISTIČKI PLAN GRADA KNINA Elaborat pročišćenog teksta odredbi za provedbu plana i grafičkog dijela plana nakon izmjena i dopuna (IV)	
Naziv kartografskog prikaza PROMETNA I KOMUNALNA INFRASTRUKTURNA MREŽA - VODNOGOSPODARSKI SUSTAV - KORIŠTENJE VODA	
Broj kartografskog prikaza 3.b.	Mjerilo kartografskog prikaza 1:5000
Odluka Odbora za Statut, Poslovnik i prospje Grada Knina o objavi pročišćenog teksta odredbi za provedbu i grafičkog dijela plana nakon izmjena i dopuna (IV) <i>Službeno glasilo Grada Knina, br. 16/20.</i>	
Pravna osoba koja je izradila plan: URB/ING, d.o.o. za poslovne prostorne uređenja i zaštite okoliša, Zagreb, Av. V. Hokejca 20	
Pečat pravne osobe koja je izradila plan: URB/ING, d.o.o. M.P.	Odgovorna osoba: Zvonimir Kufirin , dipl. ing. arch. ime, prezime i potpis
Odgovorni voditelj: Zvonimir Kufirin , dipl. ing. arch.	ZVONIMIR KUFIRIN , dipl. ing. arch. OVLAŠTENI ARHITEKT A-U 70
Stručni tim u izradi plana: Zvonimir Kufirin , dipl. ing. arch. Maja Martinec Čunčić , dipl. ing. arch.	Željka Đalto , mag. ing. arch. Srna Krtak , mag. ing. prosp. arch. Blaž Cerovečki , mag. ing. prosp. arch.
Pečat Gradskog vijeća:	Pečat Odbora za Statut, Poslovnik i prospje Grada Knina: dr. sc. Marko Sinobad ime, prezime i potpis
Izotježenost ovog prostornog plana s izvornikom ovjerava:	Pečat nadležnog tijela: M.P.

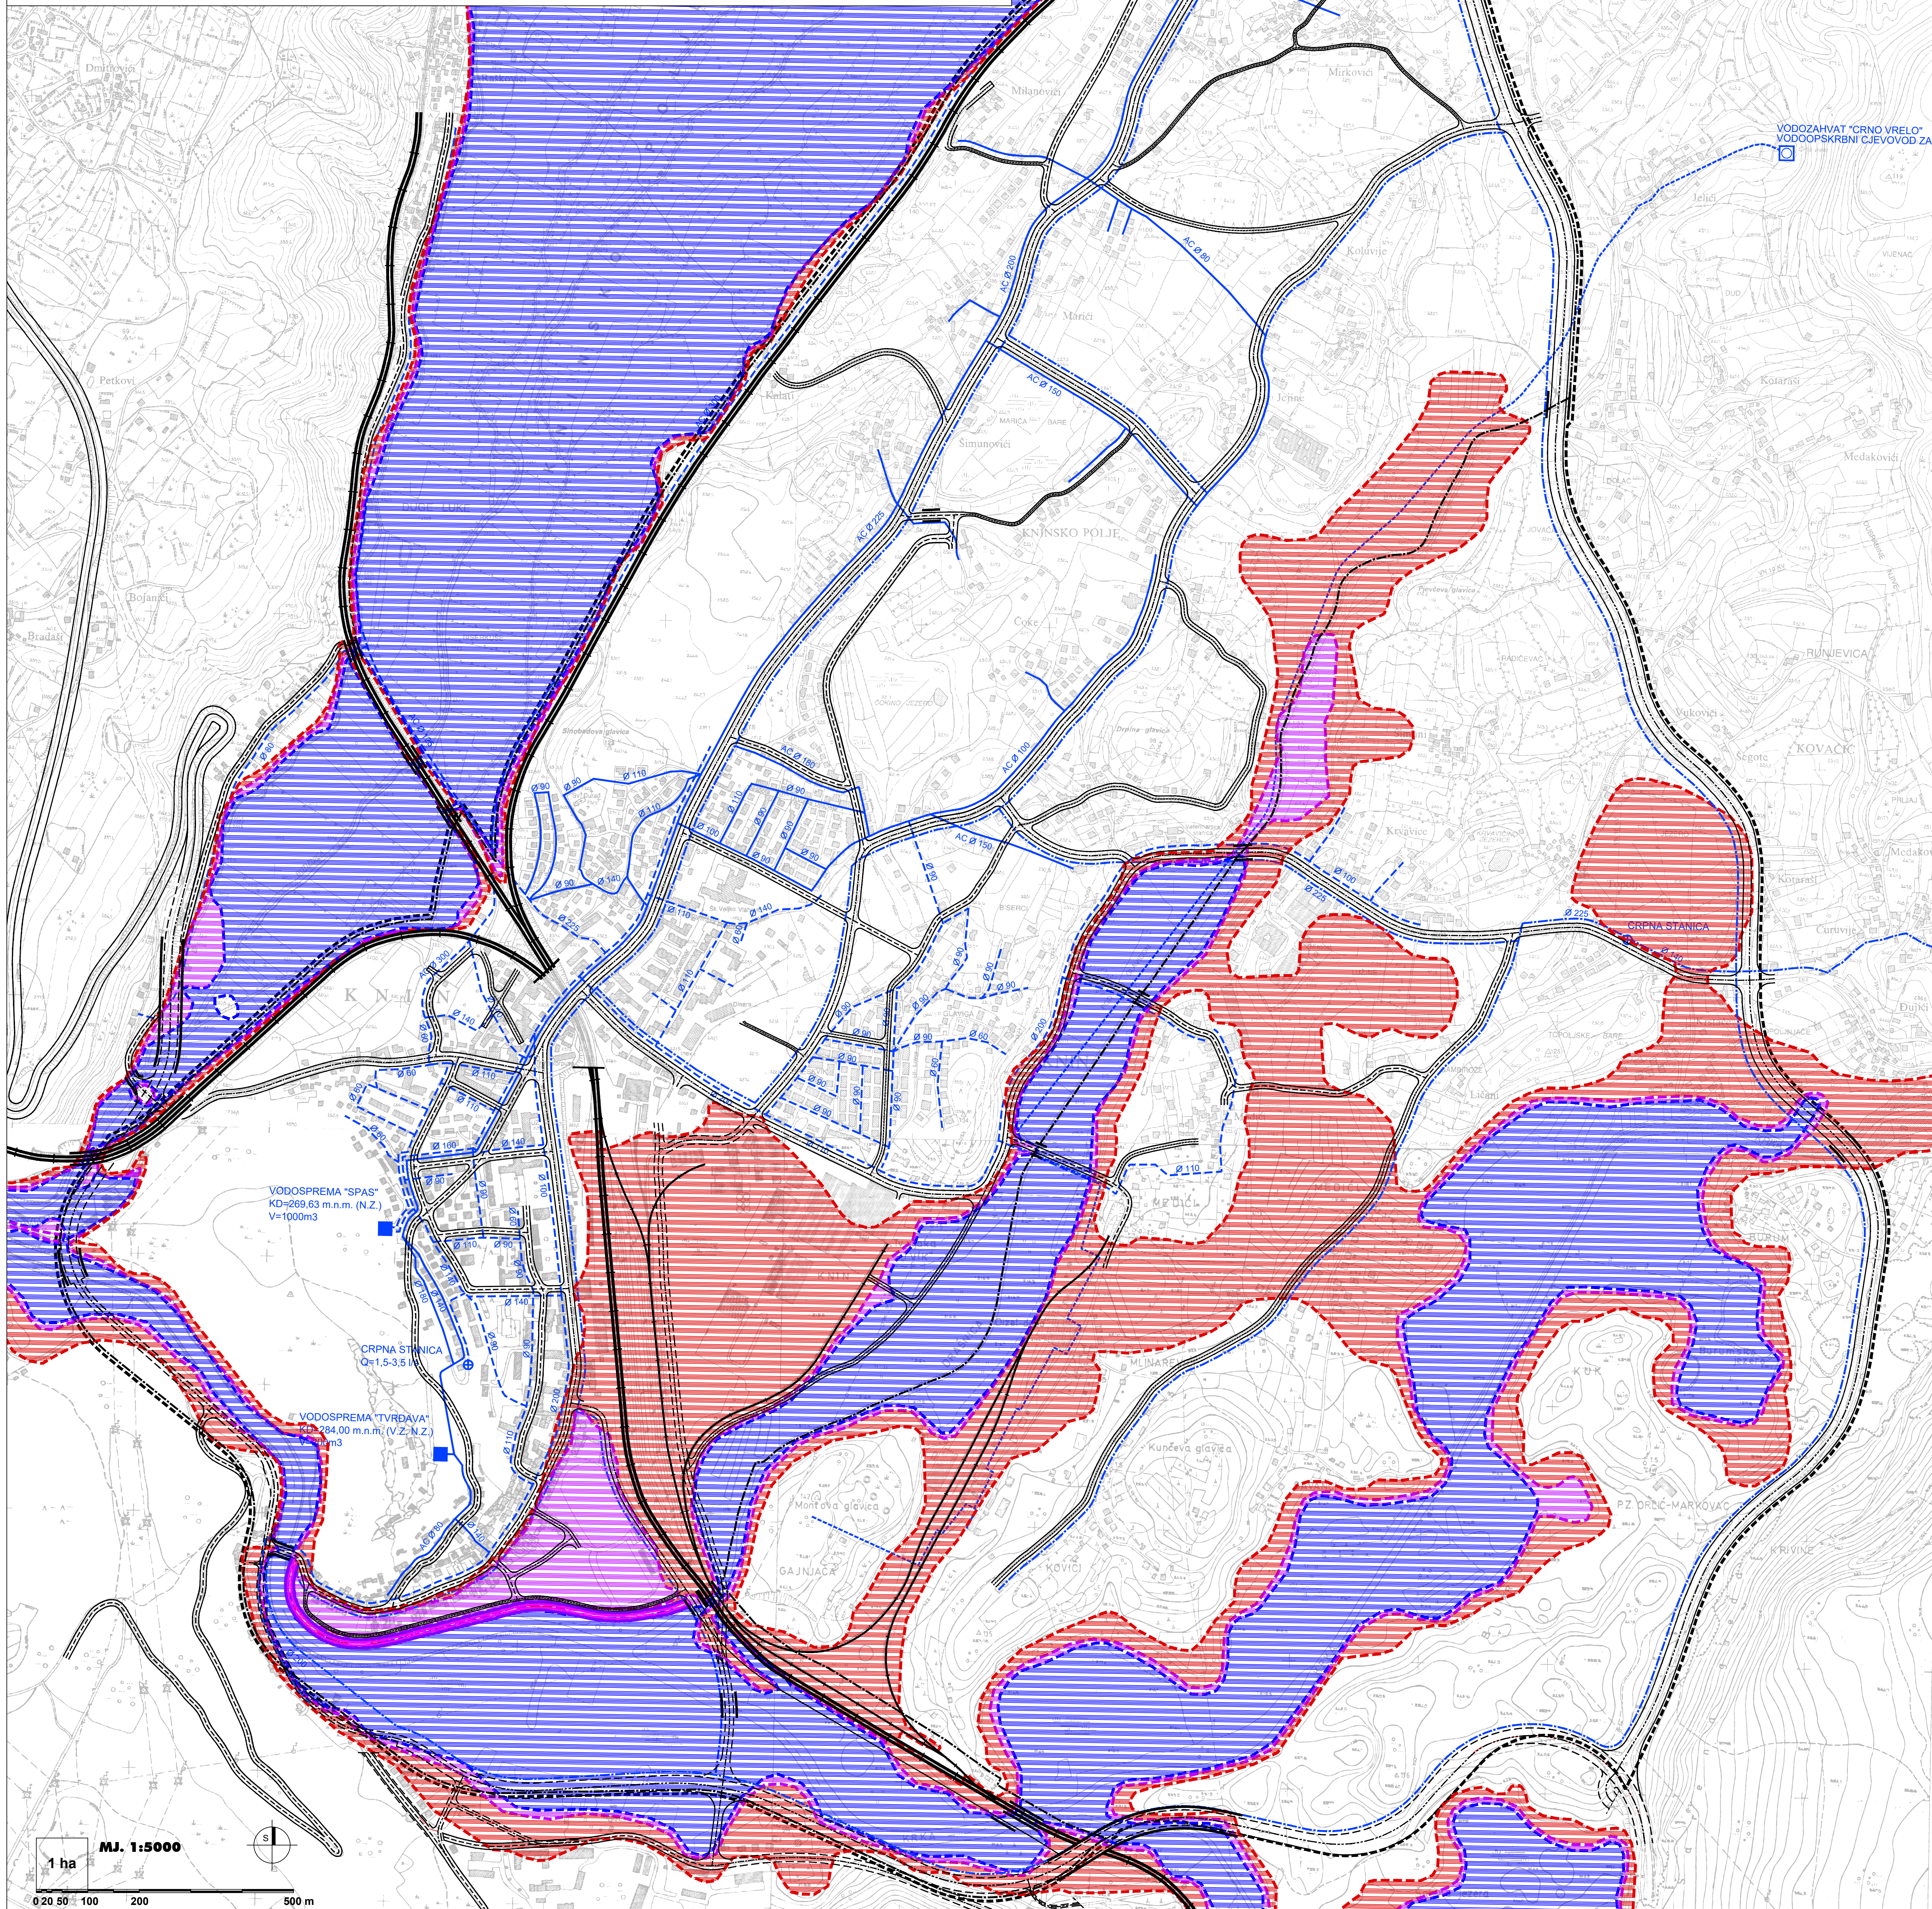

VODOZAHVAT "TRNO VRELO" VODOOPSKRBNI CJEVOVOD ZA